



LÚKA



ÚZEMNÝ PLÁN OBCE

Platný Územný plán obce Lúka bol schválený dňa 06.06.1996
uznesením č.4/96-2

LEGENDA ÚPNO

(Zmenšené na 70%)

STAV	NÁVRH	VÝHLAD	
			Hranica katastra
			Hranica intravilánu k 1.1.1990
			Hranica zastavaného územia
			Obytné územie podľa §12 ods.9 vyhl.č.55/2001 Z.z.
			Obytné územie podľa §12 ods.12 vyhl.č.55/2001 Z.z.
			Výrobné územie podľa §12 ods.13 vyhl.č.55/2001 Z.z.
			Plochy športu a rekreácie podľa §12 ods.14 vyhl.č.55/2001 Z.z.
			Plochy zelene verejnej, vyhradenej, ochrannej a izolačnej
			Cintorín
			Vodné toky a plochy
			Ochranné pásma letectva
			Diaľnica D1
			Ochranné pásmo diaľnice
			Cesta II. triedy
			Ochranné pásmo cesty II. triedy
			Hranica lokality 17 - predmet ZaD2
			Lokalita č.17 - predmet ZaD2
			Číslo lokality/ parkovisko

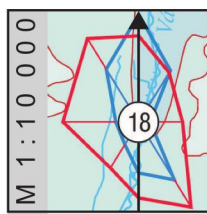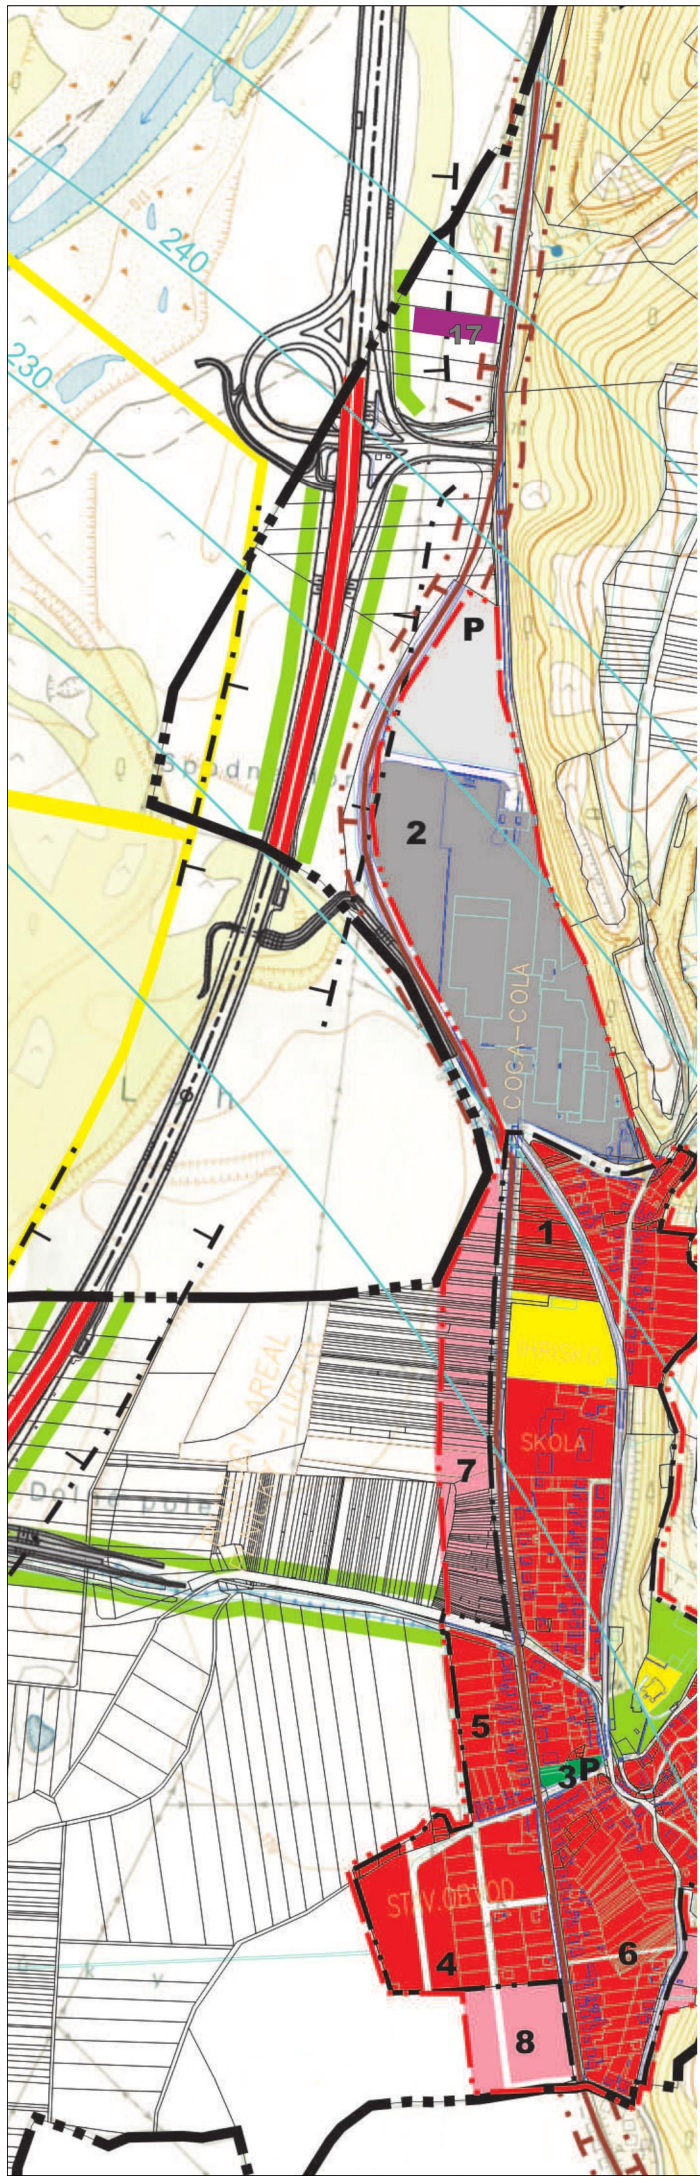

ARCHITEKTONICKÝ ATELIÉR BP
Bratislavská 110, 92101 Piešťany