


ZMENY A DOPLNKY č.5

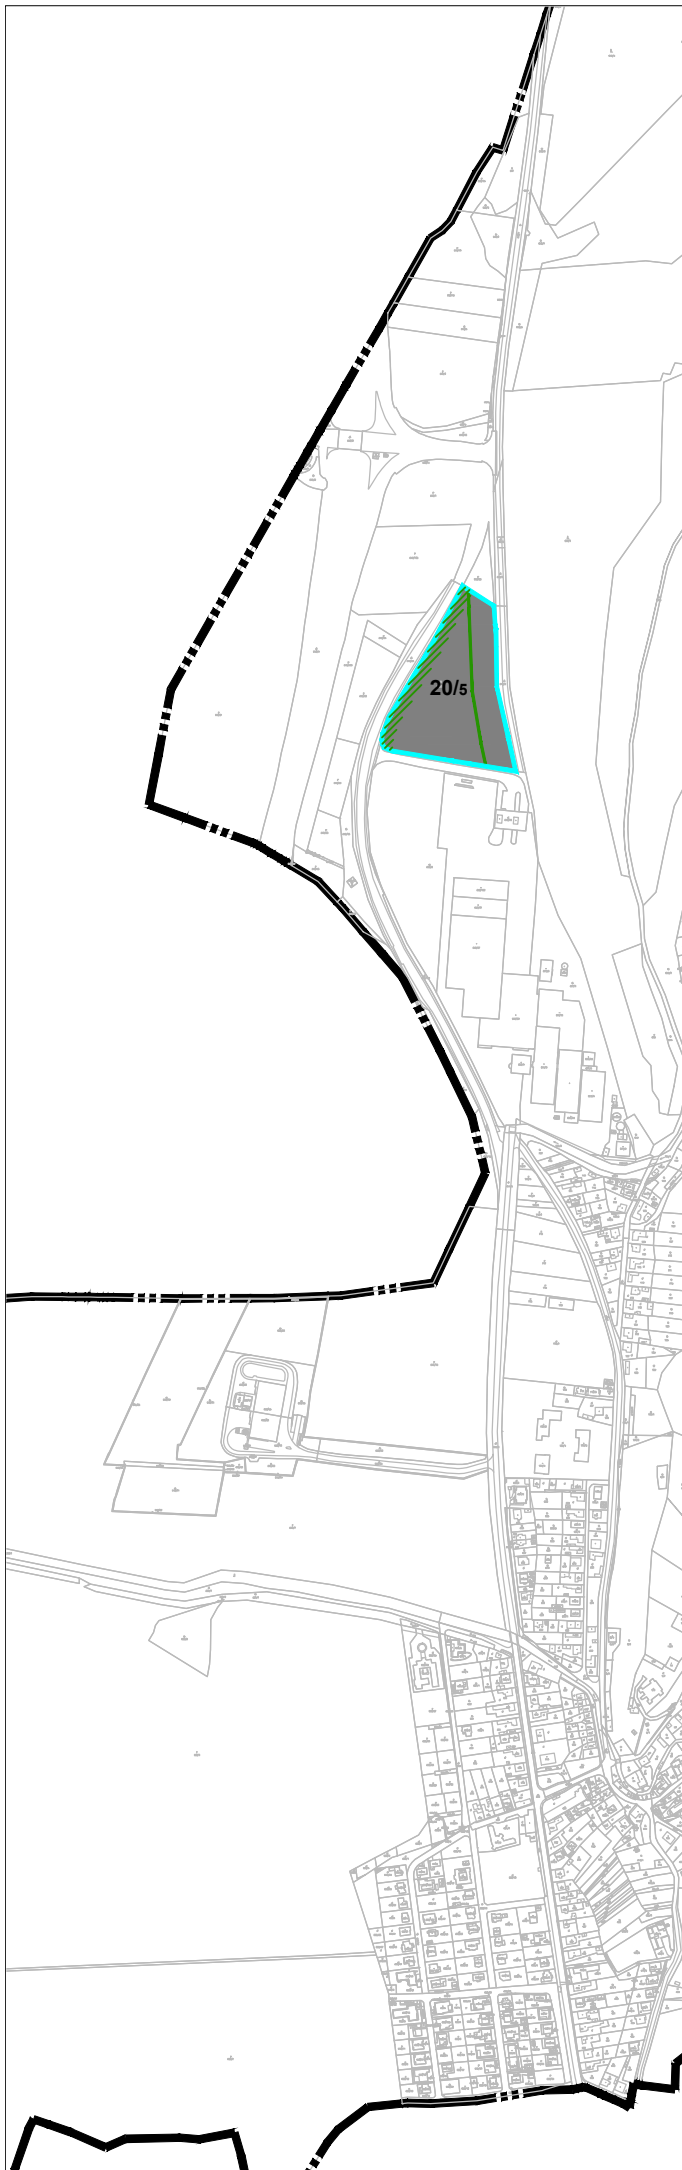

LEGENDA ZaD č. 5

STAV	NÁVRH	VÝHLAD	
			hranica lokality 20/5
			číslo lokality - predmet ZaD č.5
			výrobné územie podľa §12 ods.13 vyhl. č. 55/2001 z.z.
			ochranné pásmo lesa
			pás izolačnej zelene z vysoko kmenných pôvodných druhov drevín

2 KOMPLEXNÝ URBANISTICKÝ NÁVRH

je zároveň aj schémou záväzných častí

upravený návrh 02 / 2021

mierka 1:10 000

Obstarávateľ:
Spracovateľ:
Hlavný riešiteľ:
Zodpovedný riešiteľ:

Obec Lúka, starosta Ing. Marián Haluza
AUREX spol. s r.o.
Ing. arch. Ľubomír Klaučo
Ing. arch. Daniela Huertas

