


## ZMENY A DOPLNKY č.5

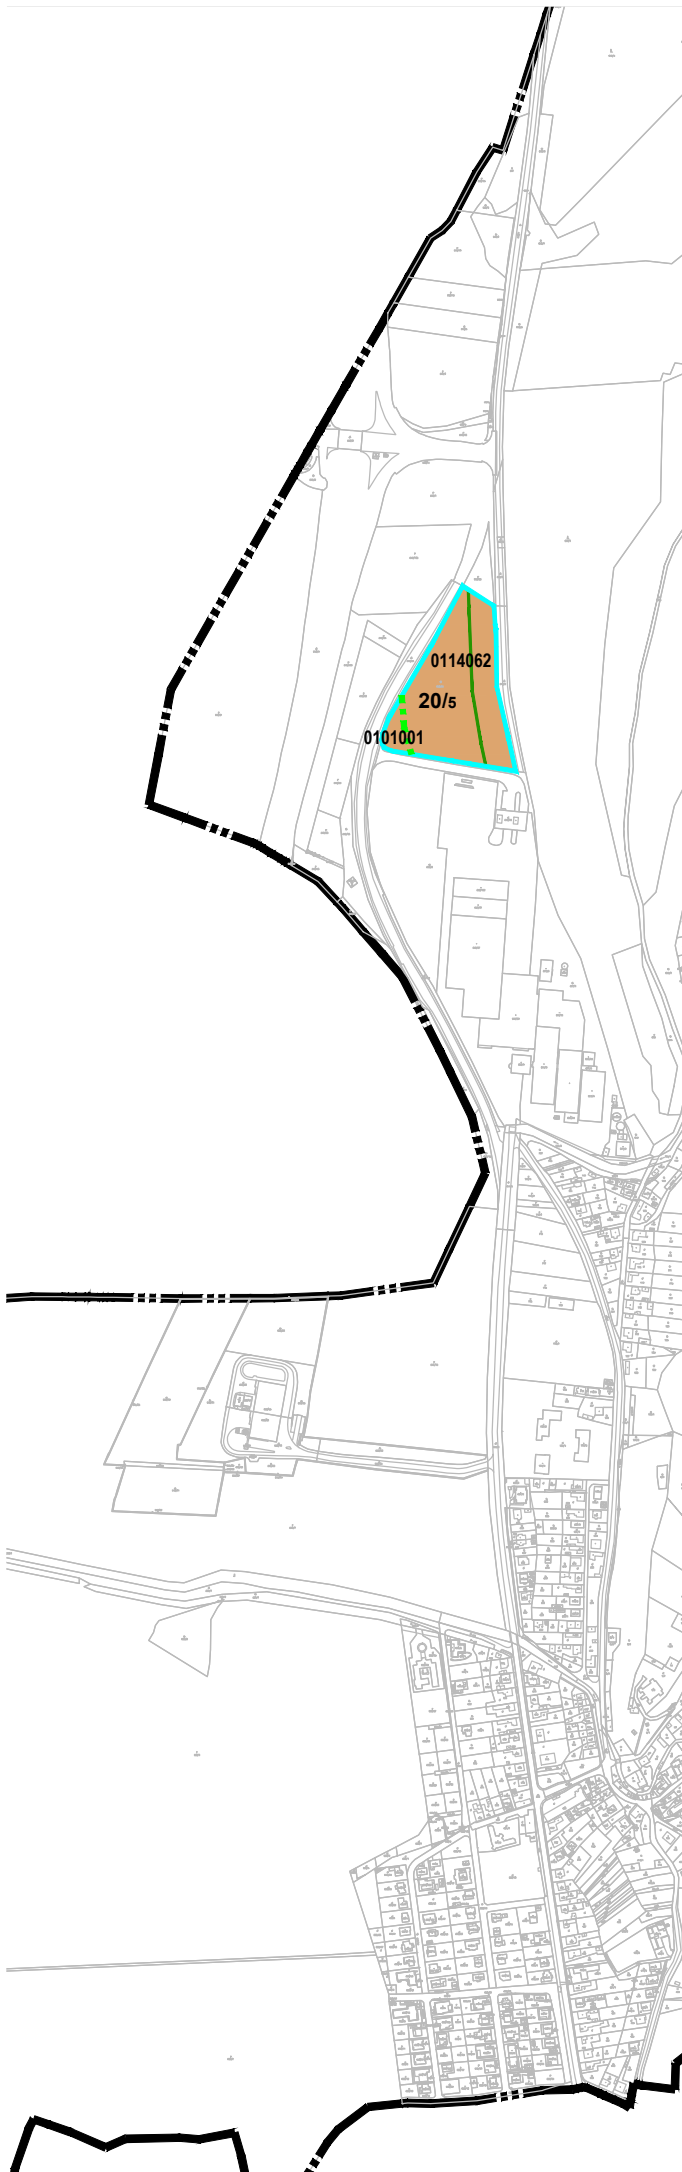

## LEGENDA ZaD č. 5

STAV	NÁVRH	VÝHLAD	
			hranica lokality 20/5
	<b>20/5</b>		číslo lokality - predmet ZaD č.5
			BPEJ
<b>0101001</b>			označenie BPEJ
			hranica BPEJ
			ochranné pásmo lesa

## 6 PERSPEKTÍVNE POUŽITIE PLPF NA NEPOL'NOHOSPODÁRSKE ÚČELY

upravený návrh 02 / 2021

mierka 1:10 000

Obstarávateľ:  
Spracovateľ:  
Hlavný riešiteľ:  
Zodpovedný riešiteľ:

Obec Lúka, starosta Ing. Marián Haluza  
AUREX spol. s r.o.  
Ing. arch. Ľubomír Klaučo  
Ing. arch. Daniela Huertas

