




LÚKA

ÚZEMNÝ PLÁN OBCE ZMENY A DOPLNKY Č.4

Platný Územný plán obce Lúka bol schválený dňa 06.06.1996 uznesením č.4/96-2.

Do podkladu týchto zmien je zapracovaná aj lokalita č.17, ktorá bola riešená v Zmenách a doplnkoch č.2 územného plánu obce Lúka. Tento dokument bol schválený dňa 10.04.2007 uznesením č.3/2007

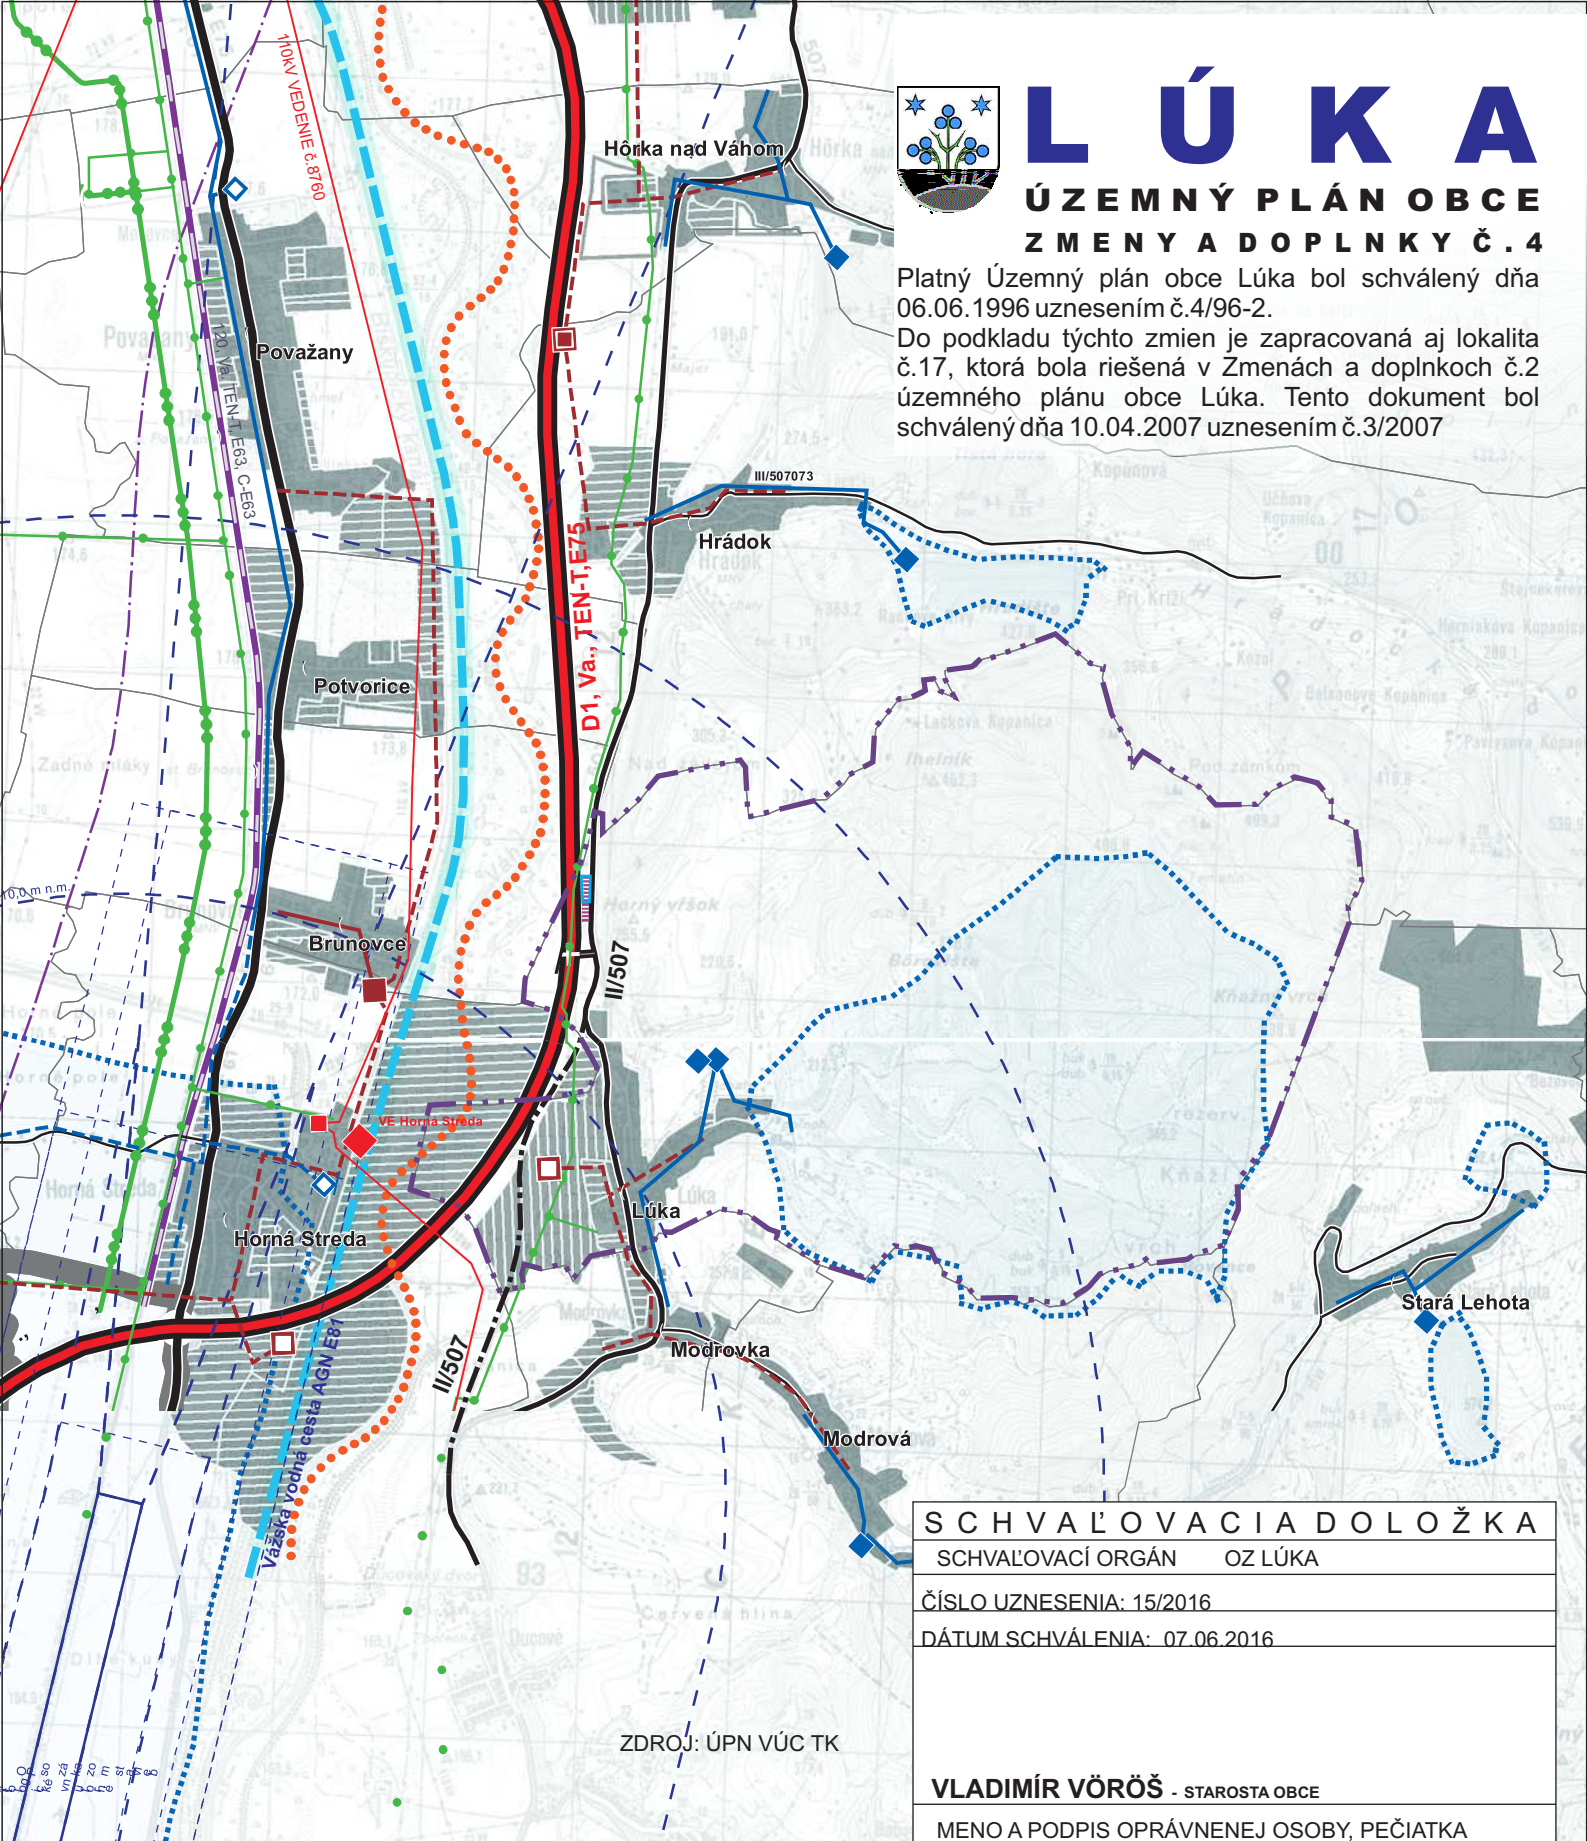

ZDROJ: ÚPN VÚC TK

SCHVAĽOVACIA DOLOŽKA

SCHVAĽOVACÍ ORGÁN OZ LÚKA

ČÍSLO UZNESENIA: 15/2016

DÁTUM SCHVÁLENIA: 07.06.2016

VLADIMÍR VÖRÖŠ - STAROSTA OBCE

MENO A PODPIS OPRÁVNENEJ OSOBY, PEČIATKA

LEGENDA

| STAV | NÁVRH | VÝHLAD |
|------|-------|--------|
| | | |
| | | |
| | | |
| | | |
| | | |
| | | |

hranica katastra obce Lúka/ predmet ZaD4
zastavané územie
priemyselný park regionálneho významu
VRT
diaľnica
cesta I. triedy
vodná cesta, prístav AGN

| STAV | NÁVRH | VÝHLAD |
|------|-------|--------|
| | | |
| | | |
| | | |
| | | |
| | | |
| | | |
| | | |
| | | |
| | | |

ochr.pásma letectva
regionálna cyklotrasa
PHO zdroj pitných vôd
vodný zdroj / čerpacia stanica / vodojem
ČOV
vodovod / kanalizácia
elektro / plyn

ZaD č.4

ŠIRŠIE VZŤAHY M 1:50000 - DOPRAVA A TECHNICKÁ INFRAŠTRUKTÚRA

1b